

(4) 施設 (2023年4月1日時点)

ア 校地面積等

面積 (未取得の面積を含む)	取得費 (未取得分を除く)
総面積 30万2,432㎡	総額 135億5,126万円

イ 建物


施設名	建設工事費
総延床面積 7万9,830㎡	
[内訳]	
・本部棟 (RC造2F)	1,822㎡
・国際学部棟・講義棟 (SRC一部S造7F)	1万2,085㎡
・情報科学部棟・情報処理センター (SRC一部S造8F)	1万8,912㎡
・情報科学部棟別館 (SRC一部S造6F)	5,892㎡
・芸術学部棟・芸術資料館・第一工房棟 (SRC一部S造6F)	1万4,086㎡
・第二工房棟 (S造2F)	489㎡
・第三工房棟 (S造2F)	975㎡
・第四工房棟 (S一部RC造1BF2F)	1,277㎡
・図書館・語学センター (RC造4F)	6,310㎡
・講堂 (RC一部S造2F)	2,543㎡
・体育館 (RC一部S造2F)	3,100㎡
・クラブハウス (RC造2F)	400㎡
・第2クラブハウス (軽量鉄骨造1F)	105㎡
・第3クラブハウス (軽量鉄骨造1F)	105㎡
・トラック&フィールド倉庫 (RC一部S造1F)	118㎡
・学生寮もみじ (RC造3F)	2,874㎡
・国際学生寮さくら (RC造6F)	2,830㎡
・学生会館 (RC造2F)	2,542㎡
・特殊排水処理施設 (RC造1F)	106㎡
・エネルギーセンター (RC造1F)	1,002㎡
・その他 (コリドール、駐輪場、公用車車庫)	2,257㎡
	総額 329億6,863万円

※ 第3クラブハウスについてはリース物件であり、建設工事費には含まない。

ウ 屋外

- トラック&フィールド
- 運動場
- 全天候型テニスコート (4面)
- 駐車場 (約796台)
- 駐輪場 (約350台)

エ 施設配置図

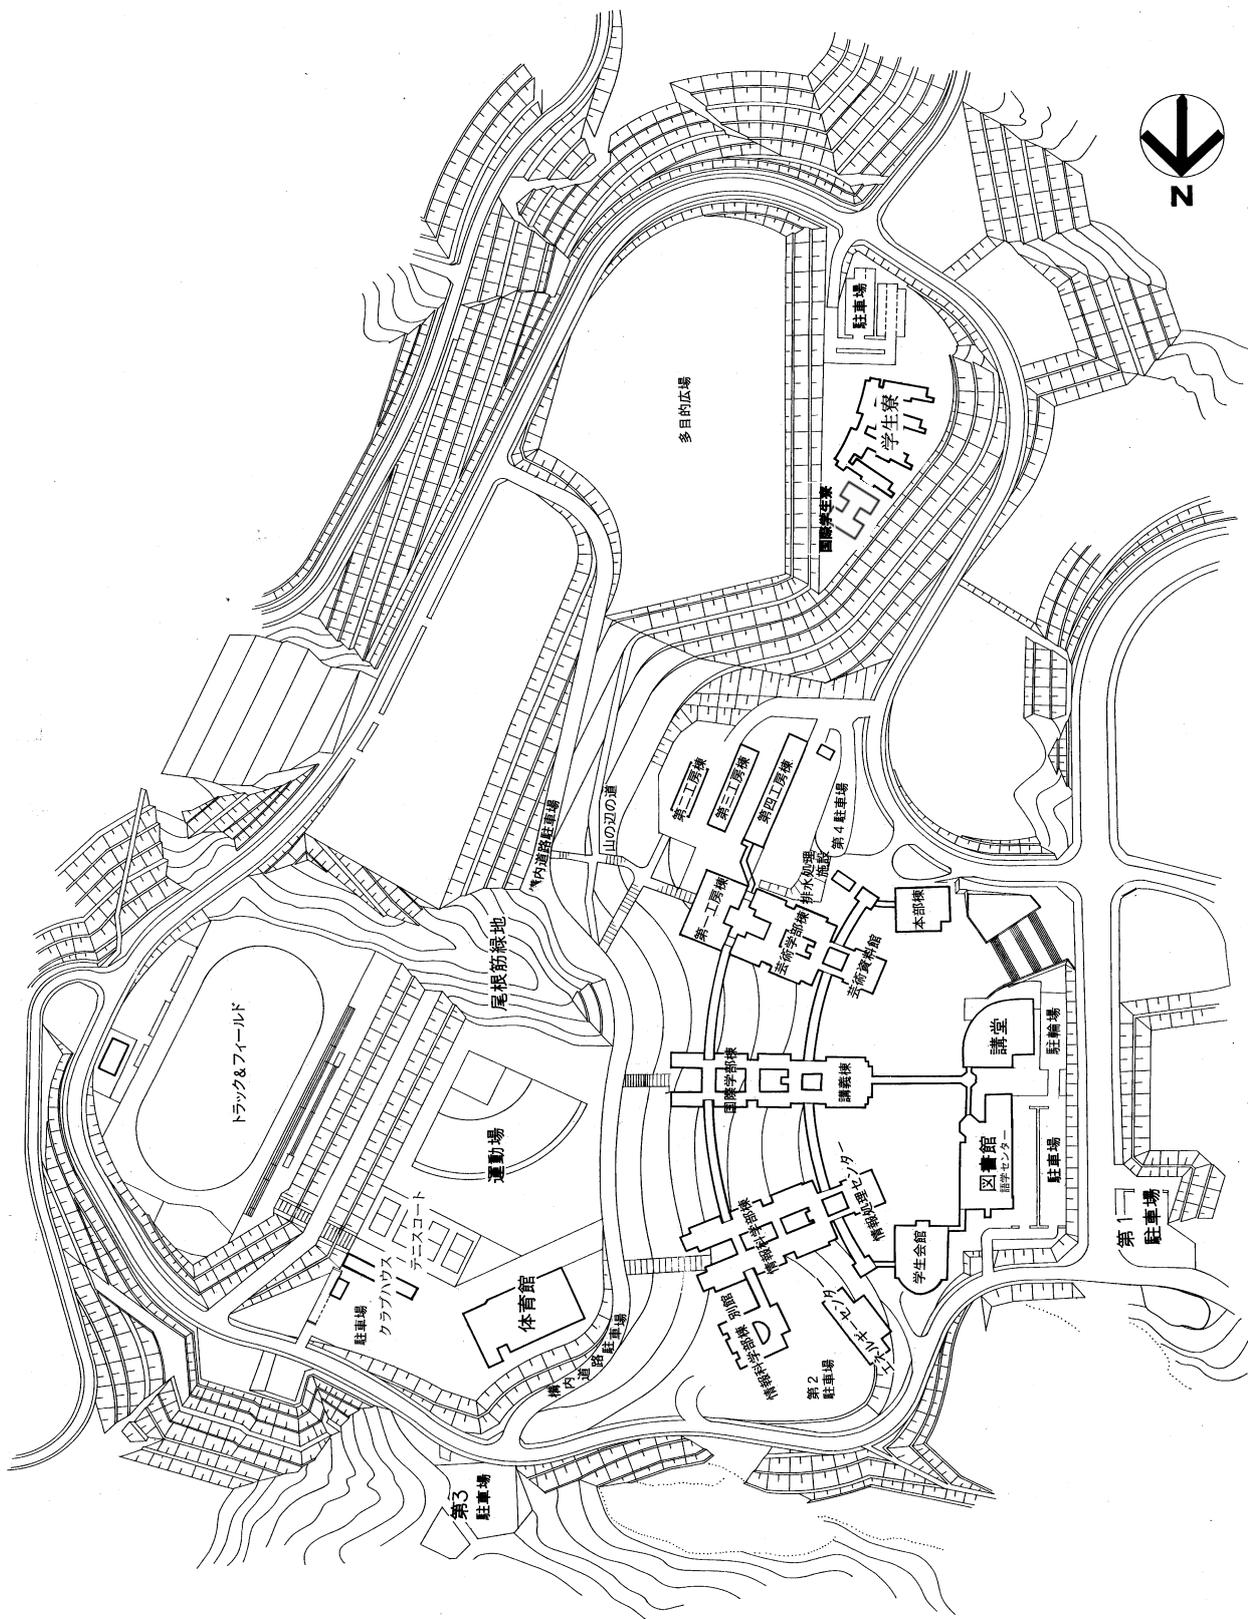

施設配置図